


PIANTA COPERTURA TETTOIA 2

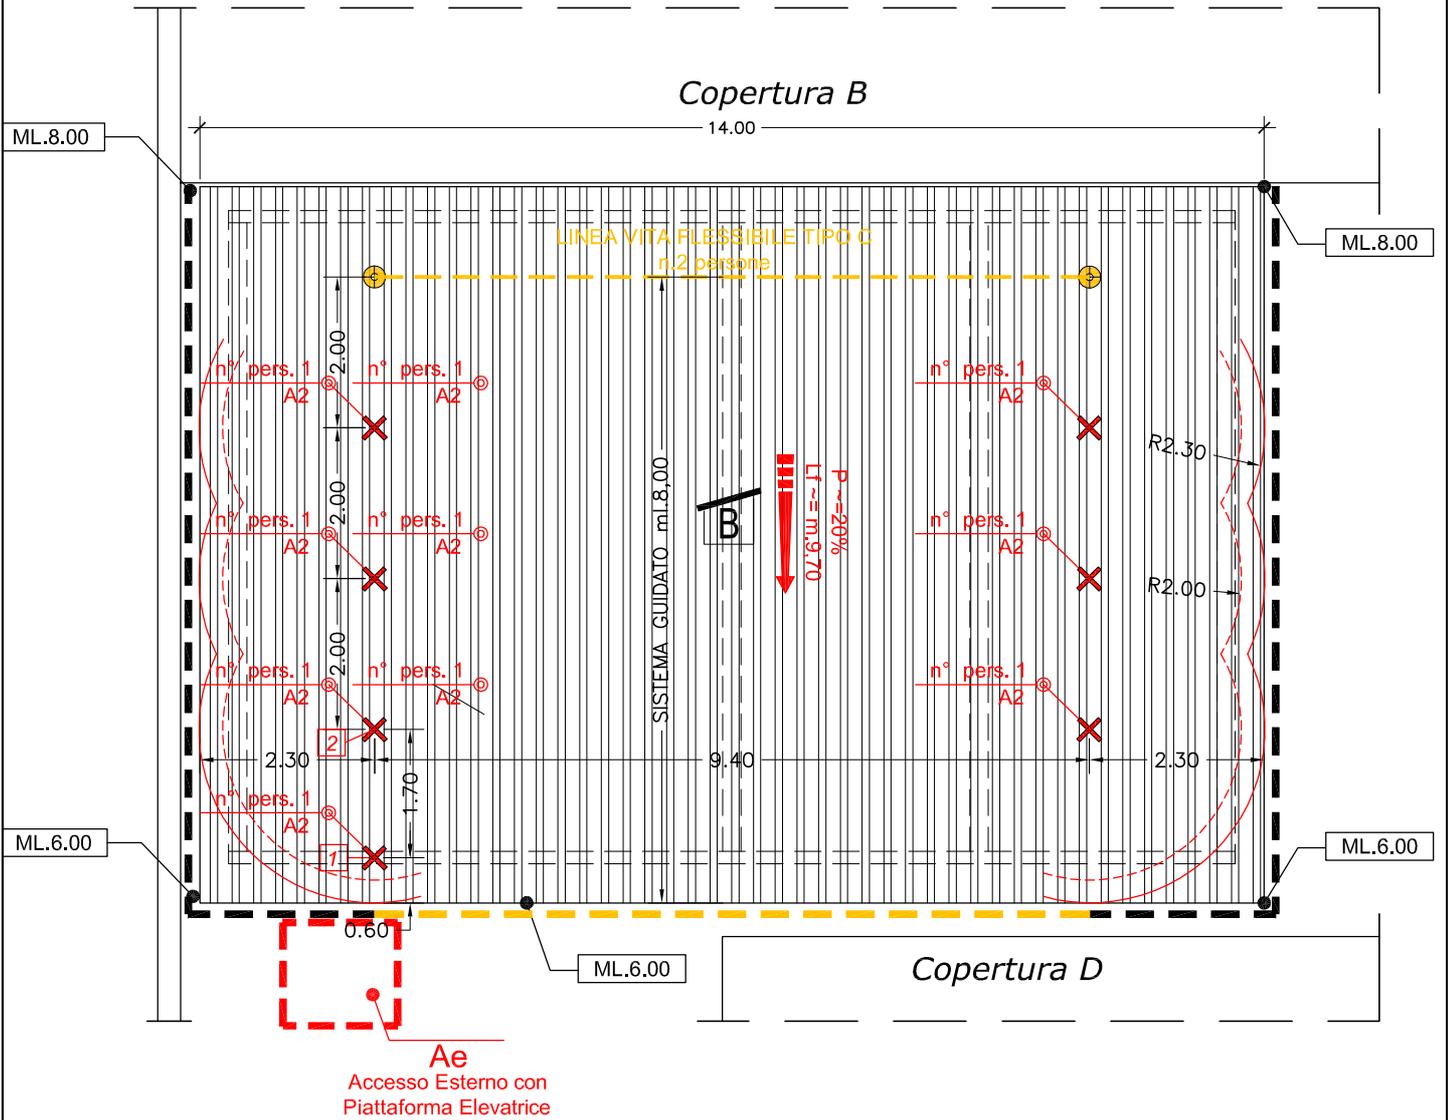

ELABORATO TECNICO DELLA COPERTURA
 allegato alla relazione (Piano Coperture s.1:100)